




- viabilità statale - autostrada
- viabilità statale interregionale con raccordo autostradale (Basentana)
- viabilità statale interregionale con raccordo autostradale (16 bis)
- viabilità statale interregionale
- viabilità statale (SS16)

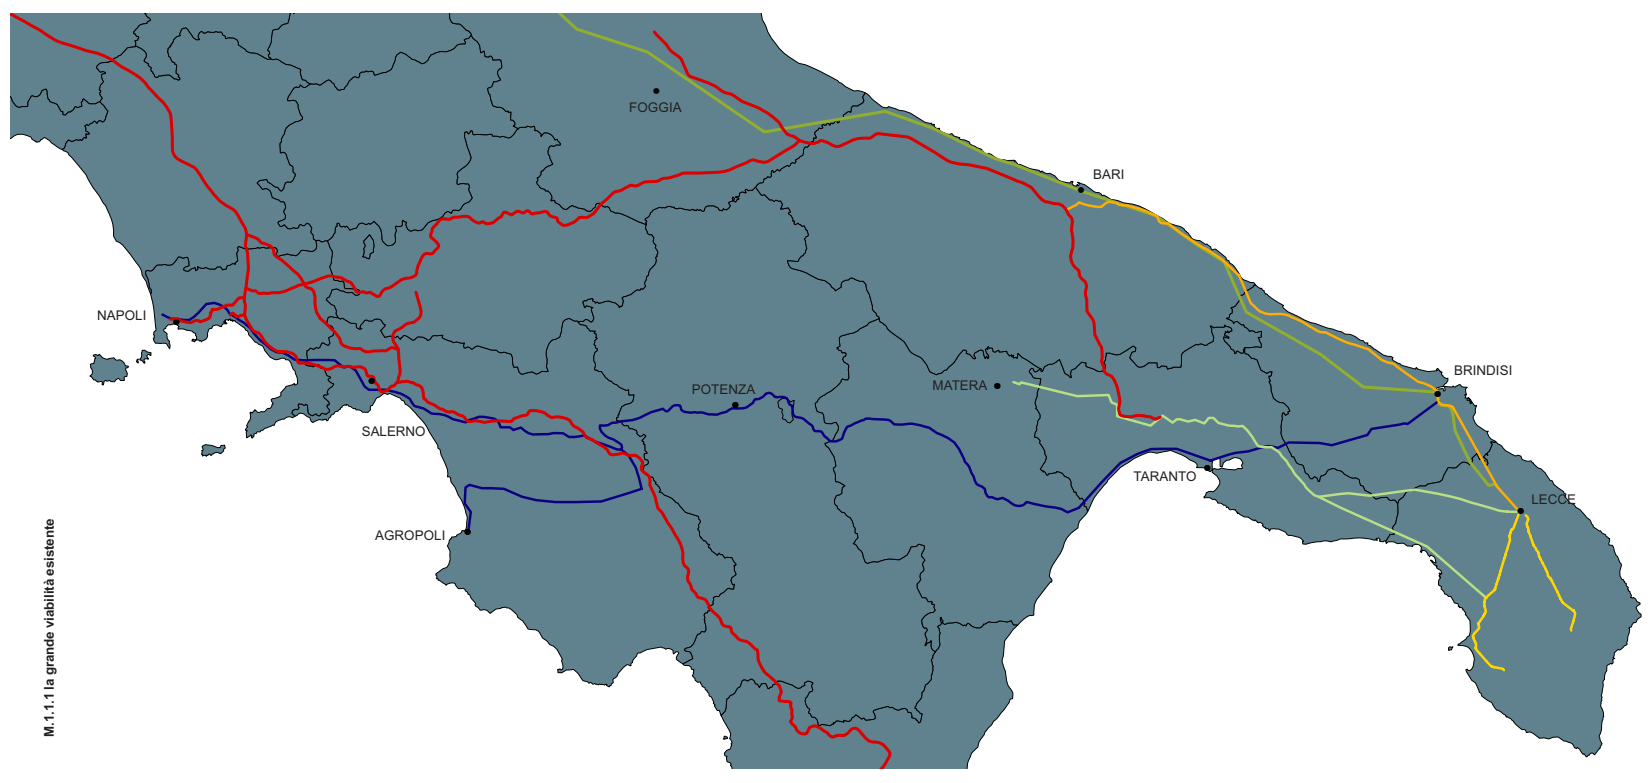

- tratti di nuova costruzione
- interventi di recupero funzionale
- interventi di adeguamento e di ammodernamento in sede

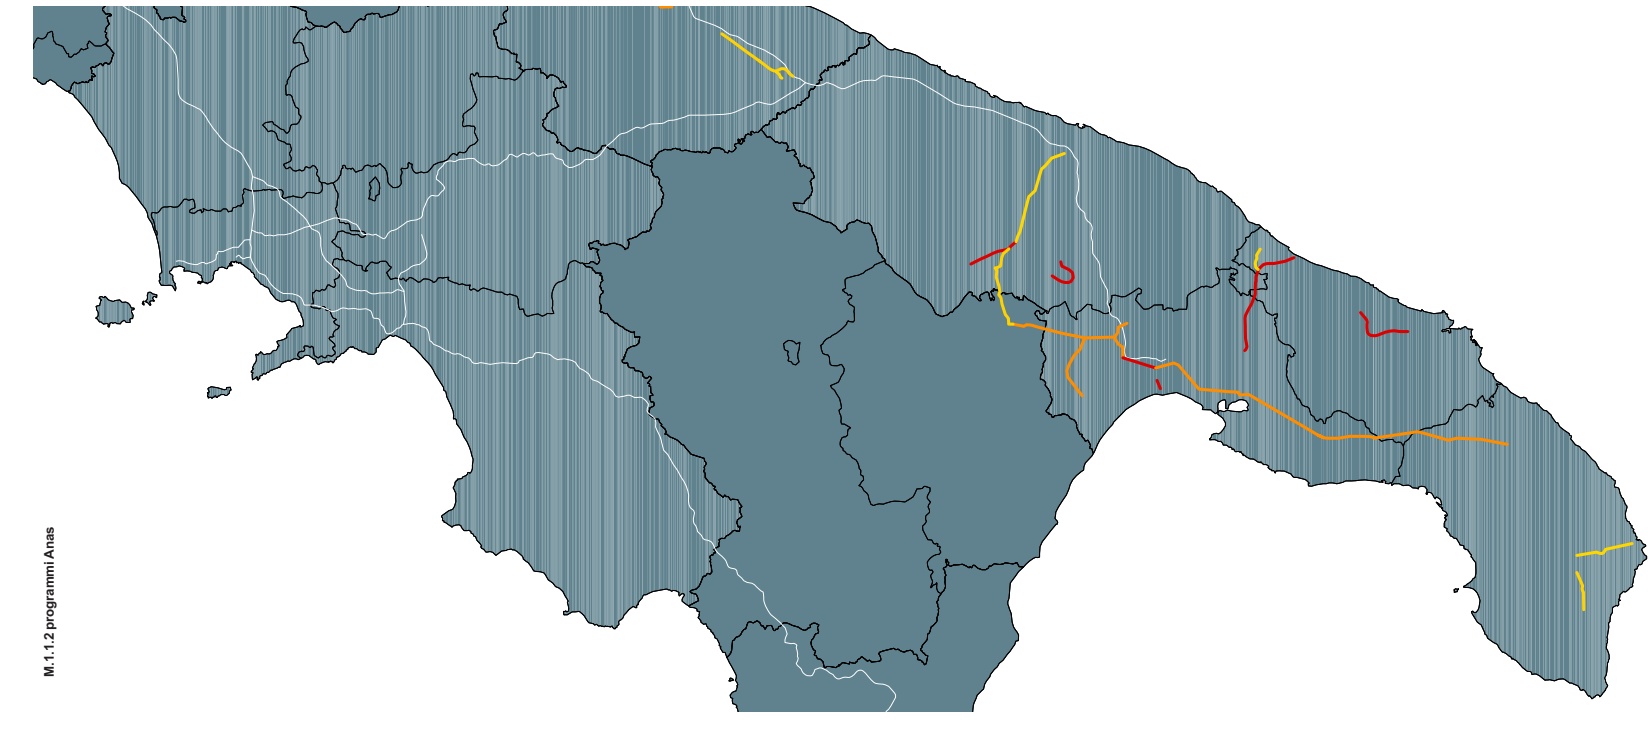

- ferrovia dello stato
- ferrovia sud est
- raddoppio del tratto ferroviario FS Bari-Lecce
- tratto di progetto FSE

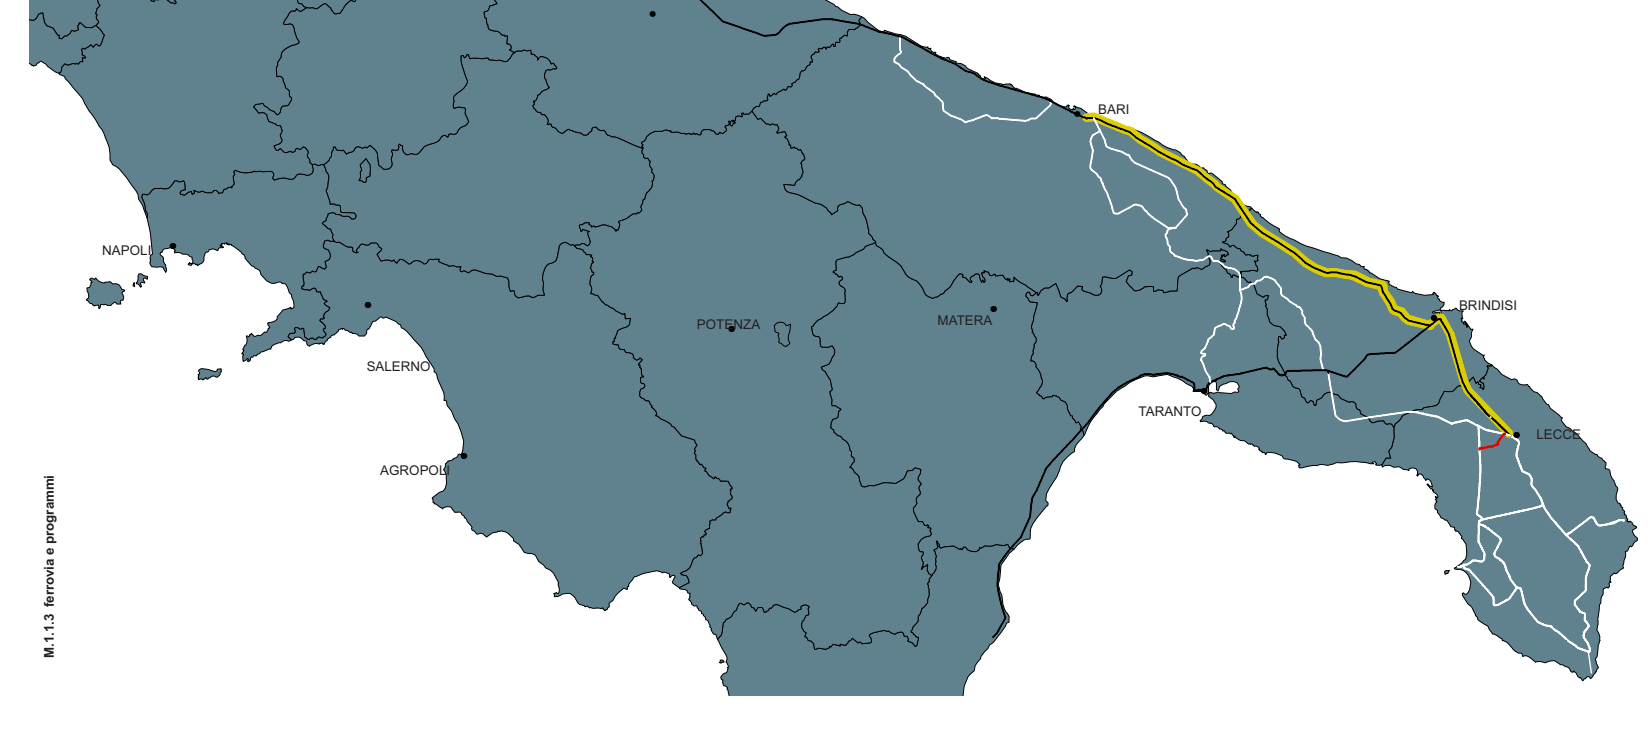

- viabilità statale - autostrada
- viabilità statale interregionale con raccordo autostradale (Basentana)
- viabilità statale interregionale con raccordo autostradale (ferrovio Brindisi-Salentino)
- viabilità statale interregionale con raccordo autostradale (SS16 bis)
- viabilità statale interregionale (SS16)
- prolungamento della viabilità interregionale (tubo)
- stacchi parco
- ferrovia dello stato
- ferrovia sud est

